


**NEKUSTAMO ĪPAŠUMU RĪGAS iela 45, RĪGAS iela 45/1, RĪGAS iela 47
SALASPILS, SALASPILS NOVADS
DETĀLPLĀNOJUMS**

Plānotā teritorijas izmantošana un apgrābņījumi (kv.m)

Nr.	Plānotās zemes vienības platība (kv.m)	Zemes vienības platība sarkanā līniju robežās n.i.o.apgr. id-120301	Ielas aizsargjosla būvlaide n.i.o.apgr. id-120302	110kV gaisvadu elektrolinijas aizsargjosla n.i.o.apgr. id-120503	20kV gaisvadu elektrolinijas aizsargjosla n.i.o.apgr. id-120506
1	9172	-	1161	2591	98
2	1317	942	-	-	-
kopā	10489	942	1161	2591	98

esošās zemes vienības	
Nosaukums / kadastra apzīmējums	Platība
Rīgas iela 47 80110040509	1488 kv.m
Rīgas iela 45/1 80110040508	4801 kv.m
Rīgas iela 45 80110040501	4200 kv.m
Kopā	10489 kv.m

Plānotās zemes vienības		
Nr.	Platības no esošām zemes vienībām	Platība
1	Rīgas iela 47 80110040509 Rīgas iela 45/1 80110040508 Rīgas iela 45 80110040501	1488 kv.m 4801 kv.m 2883 kv.m
2	Rīgas iela 45 80110040501	1317 kv.m
Kopā		10489 kv.m

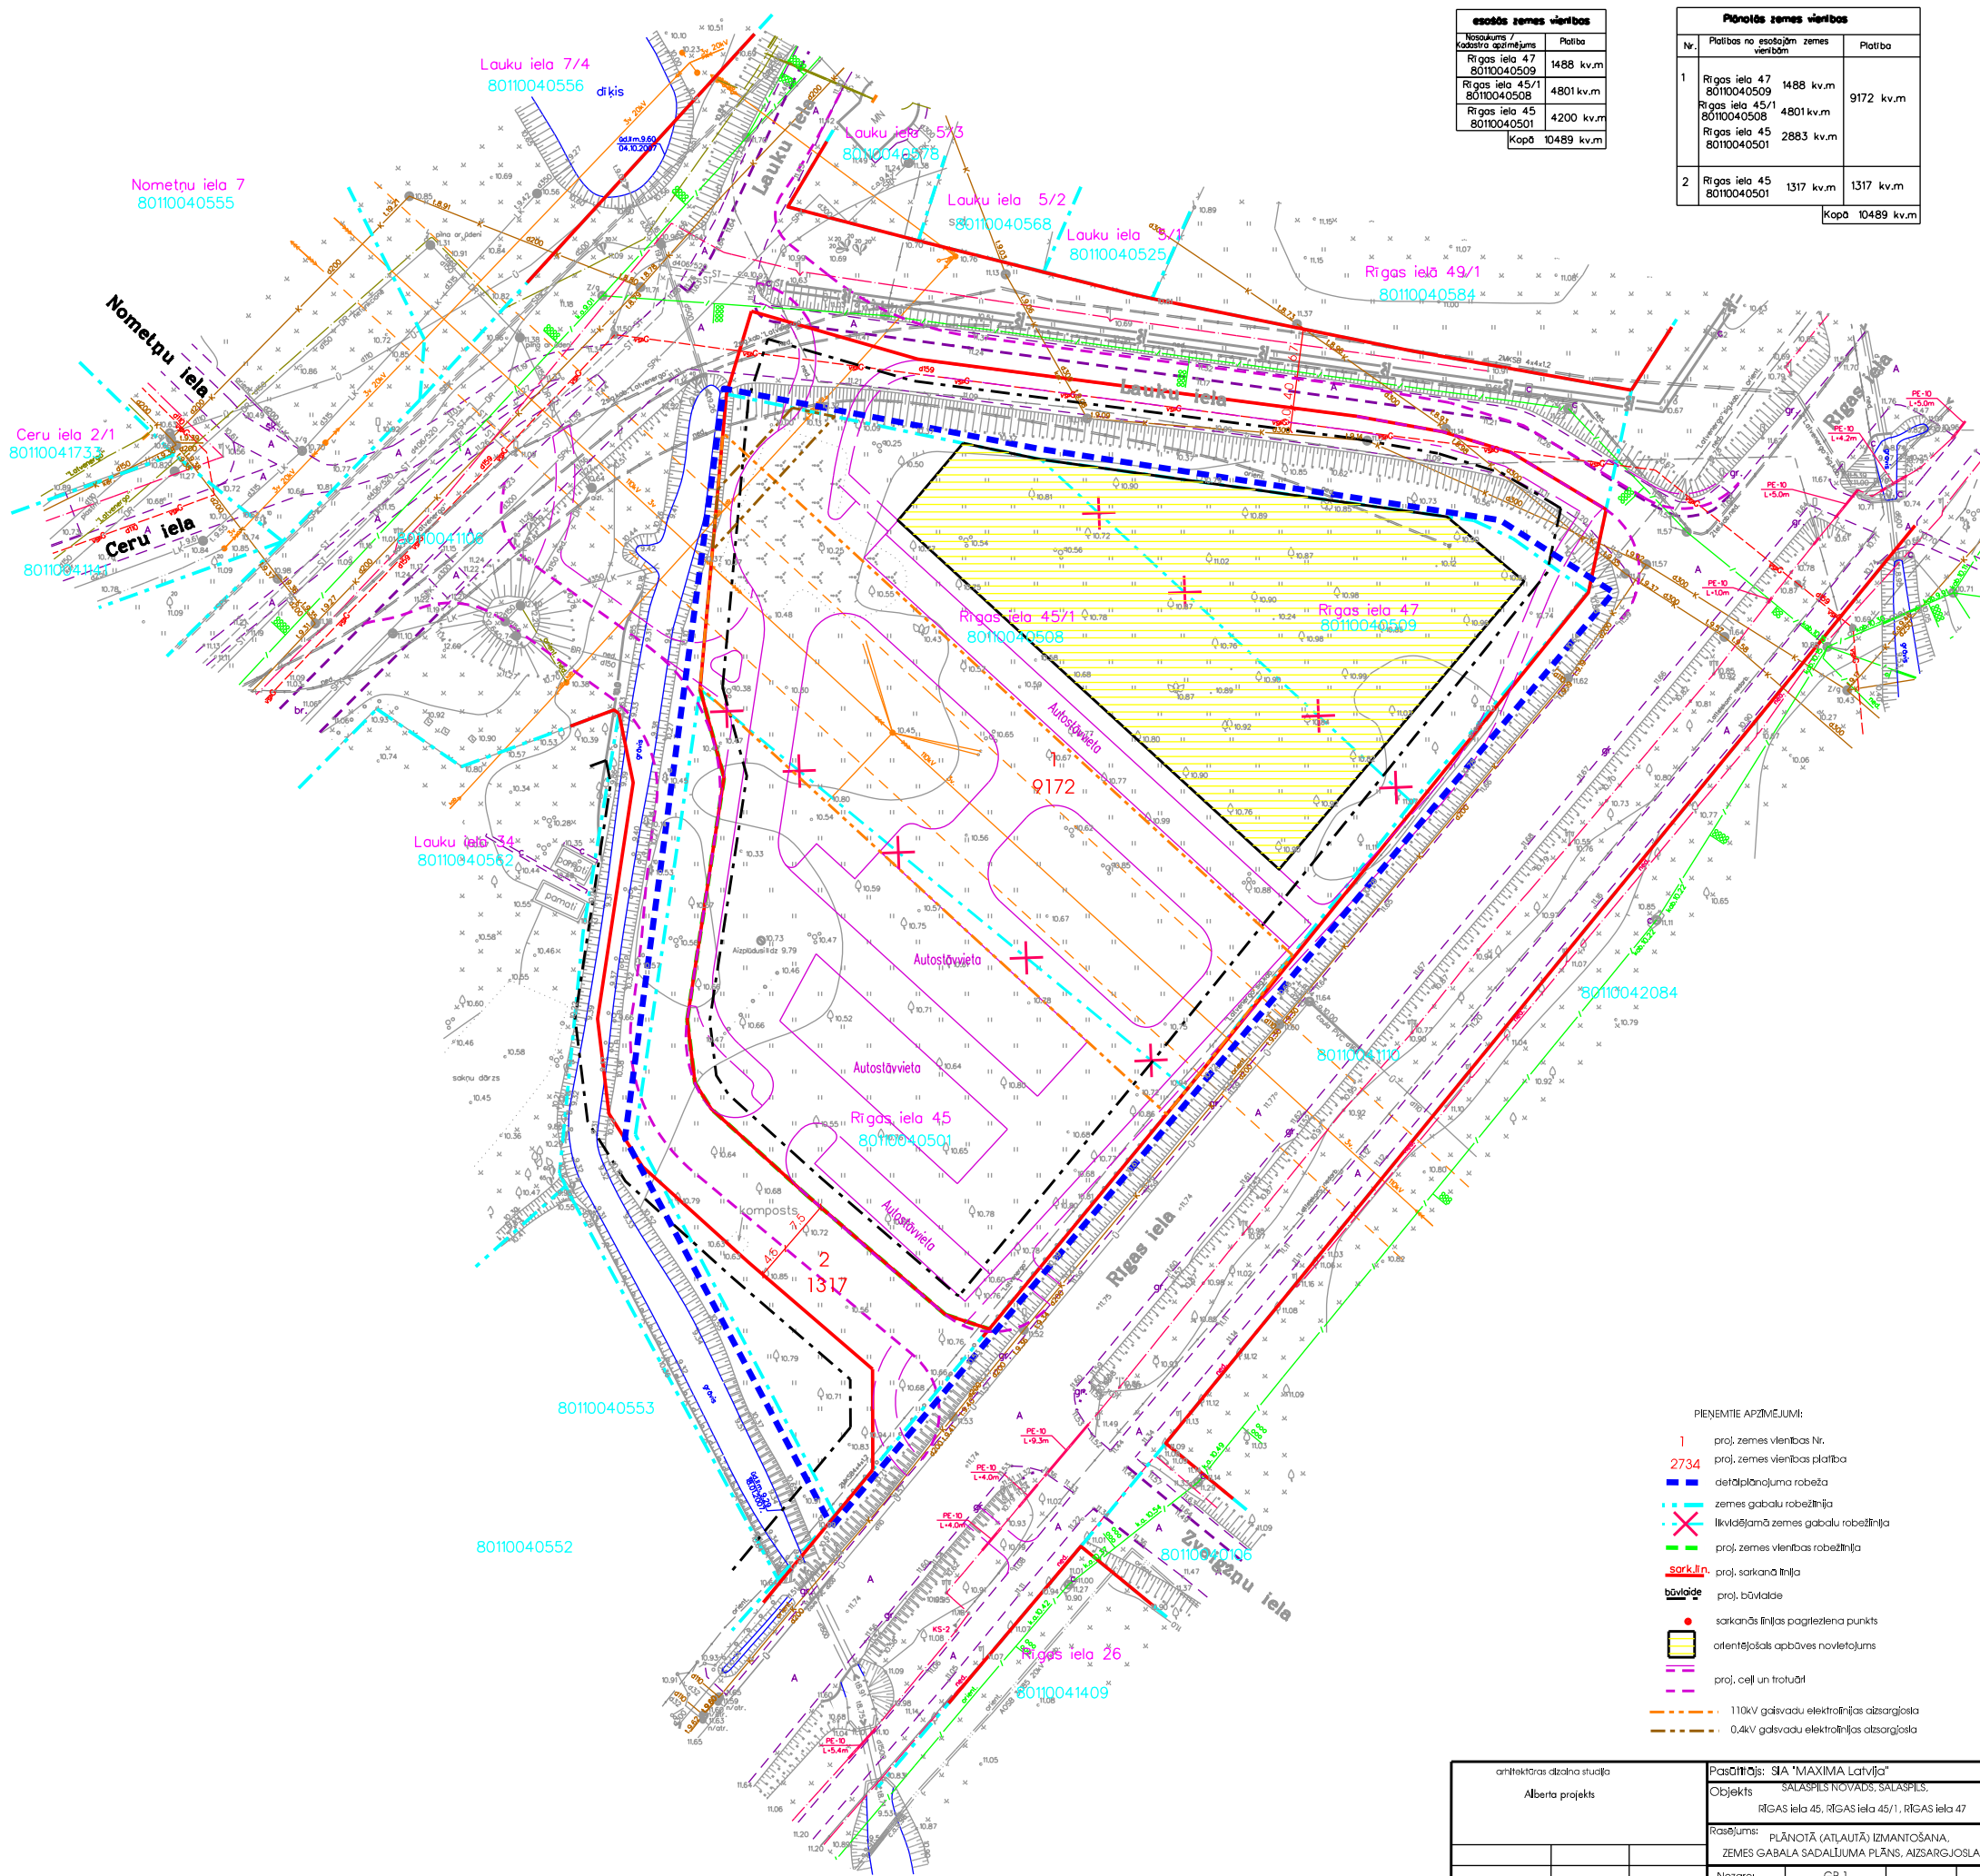

- PIENĒMĪE APZĪMĒJUMI:
- 1 - proj. zemes vienības Nr.
 - 2734 - proj. zemes vienības platība
 - (solid blue line) - detālplānojuma robeža
 - (dashed blue line) - zemes gabala robežlīnija
 - (dotted blue line) - ilkvādamā zemes gabalu robežlīnija
 - (dashed red line) - proj. zemes vienības robežlīnija
 - sark.līn. - proj. sarkanā līnija
 - būvlaide - proj. būvlaide
 - - sarkanās līnijas pagriešana punkts
 - - orientējamais apbūves novietojums
 - (dashed purple line) - proj. ceļi un trotuāri
 - (dashed orange line) - 110kV gaisvadu elektrolinijas aizsargjosla
 - (dashed yellow line) - 0,4kV gaisvadu elektrolinijas aizsargjosla

arhitektūras detaļas studija	Pasūtītājs: SIA "MAXIMA Latvija"
Alberta projekts	Objekts: SALASPILS NOVADS, SALASPILS, RĪGAS iela 45, RĪGAS iela 45/1, RĪGAS iela 47
	Rasējums: PLĀNOTĀJĀ (ATLĀUTĀ) IZMANTOŠANA, ZEMES GABALA SADALĪJUMA PLĀNS, AIZSARGJOSLAS
	Nozare: GP-1
	Mērogs: 1:500 Datums: 07.2011 Lapa: 2 Lapas: 3