




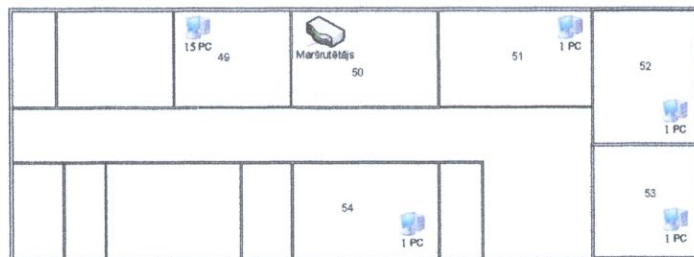


Salaspils 1.vidusskola
1.stāvs
Mērogs 1:50

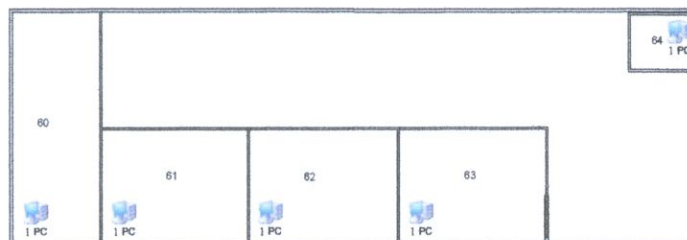


Salaspils 1.vidusskola
 2.stāvs
 Mērogs 1:50

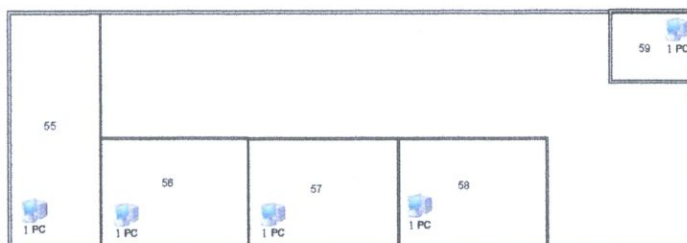

Salaspilis 2.vidusskola
Mērogs:1:100
1. Stāvs

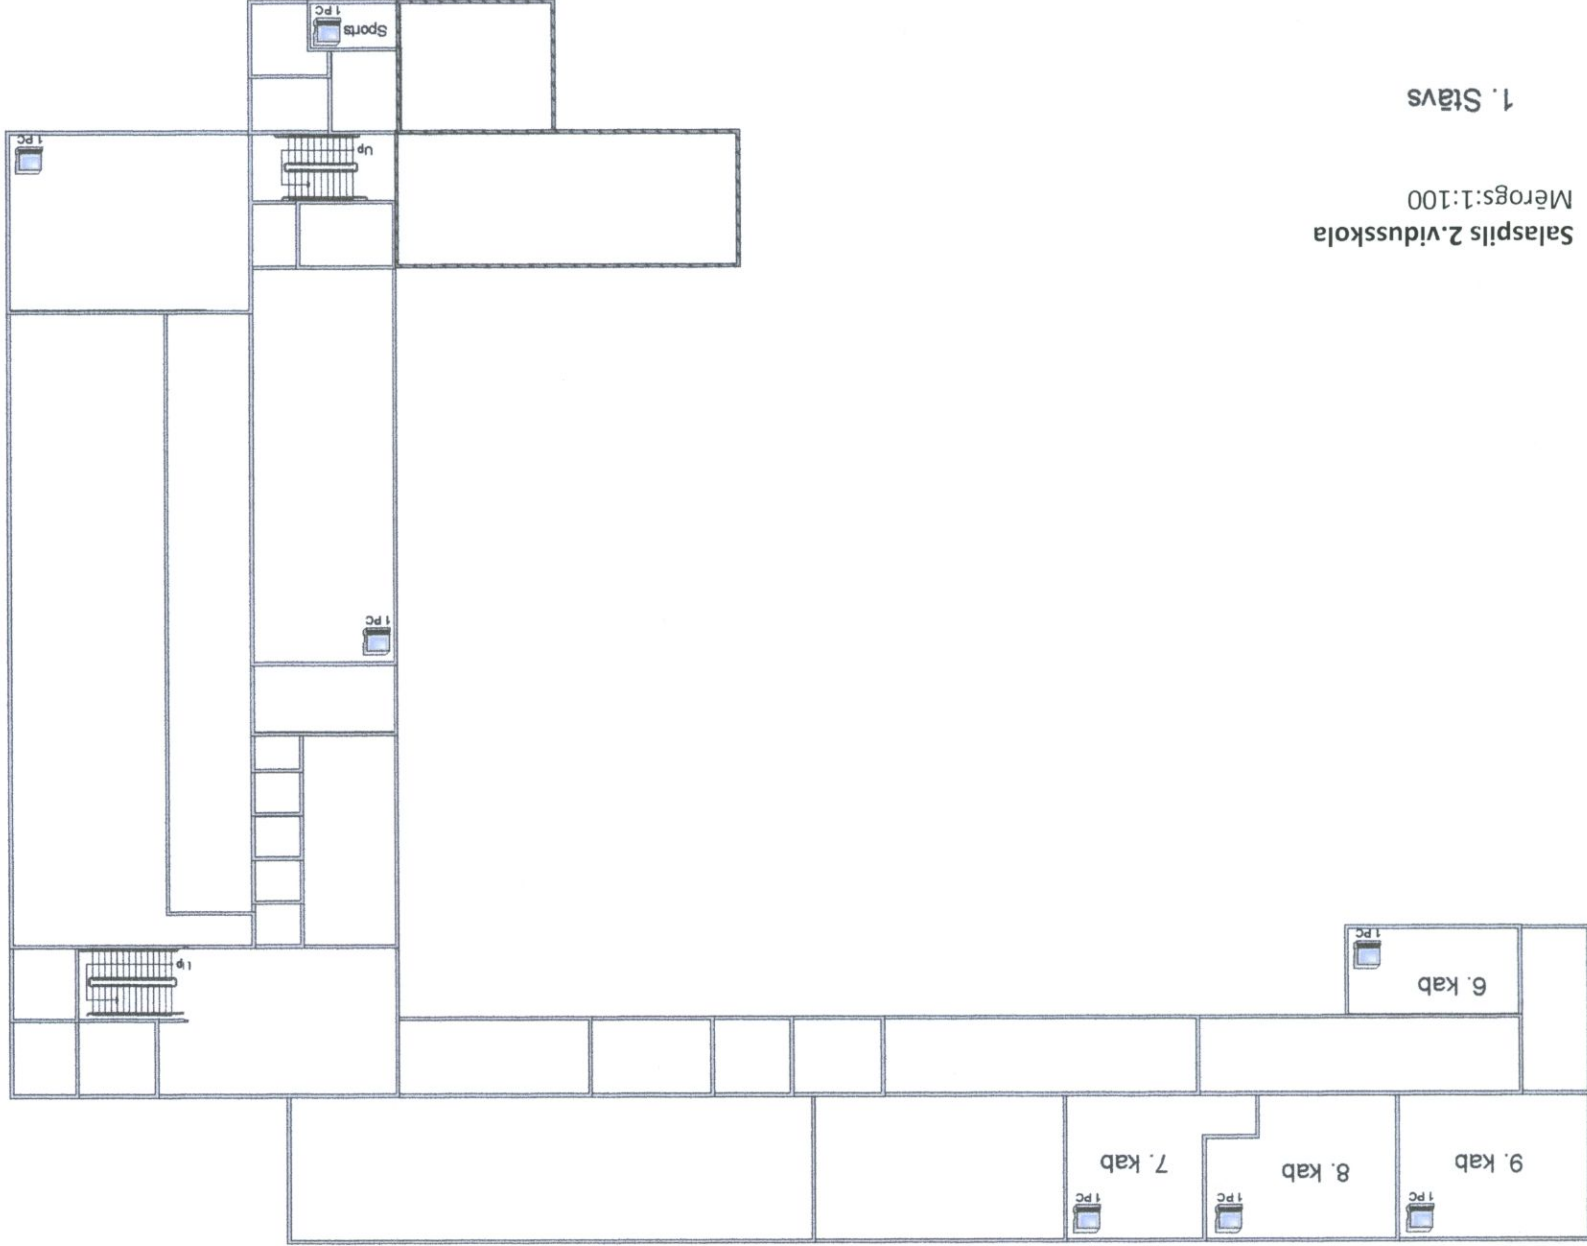

Salaspils 2.vidusskola
Mērogs:1:100
2. Stāvs

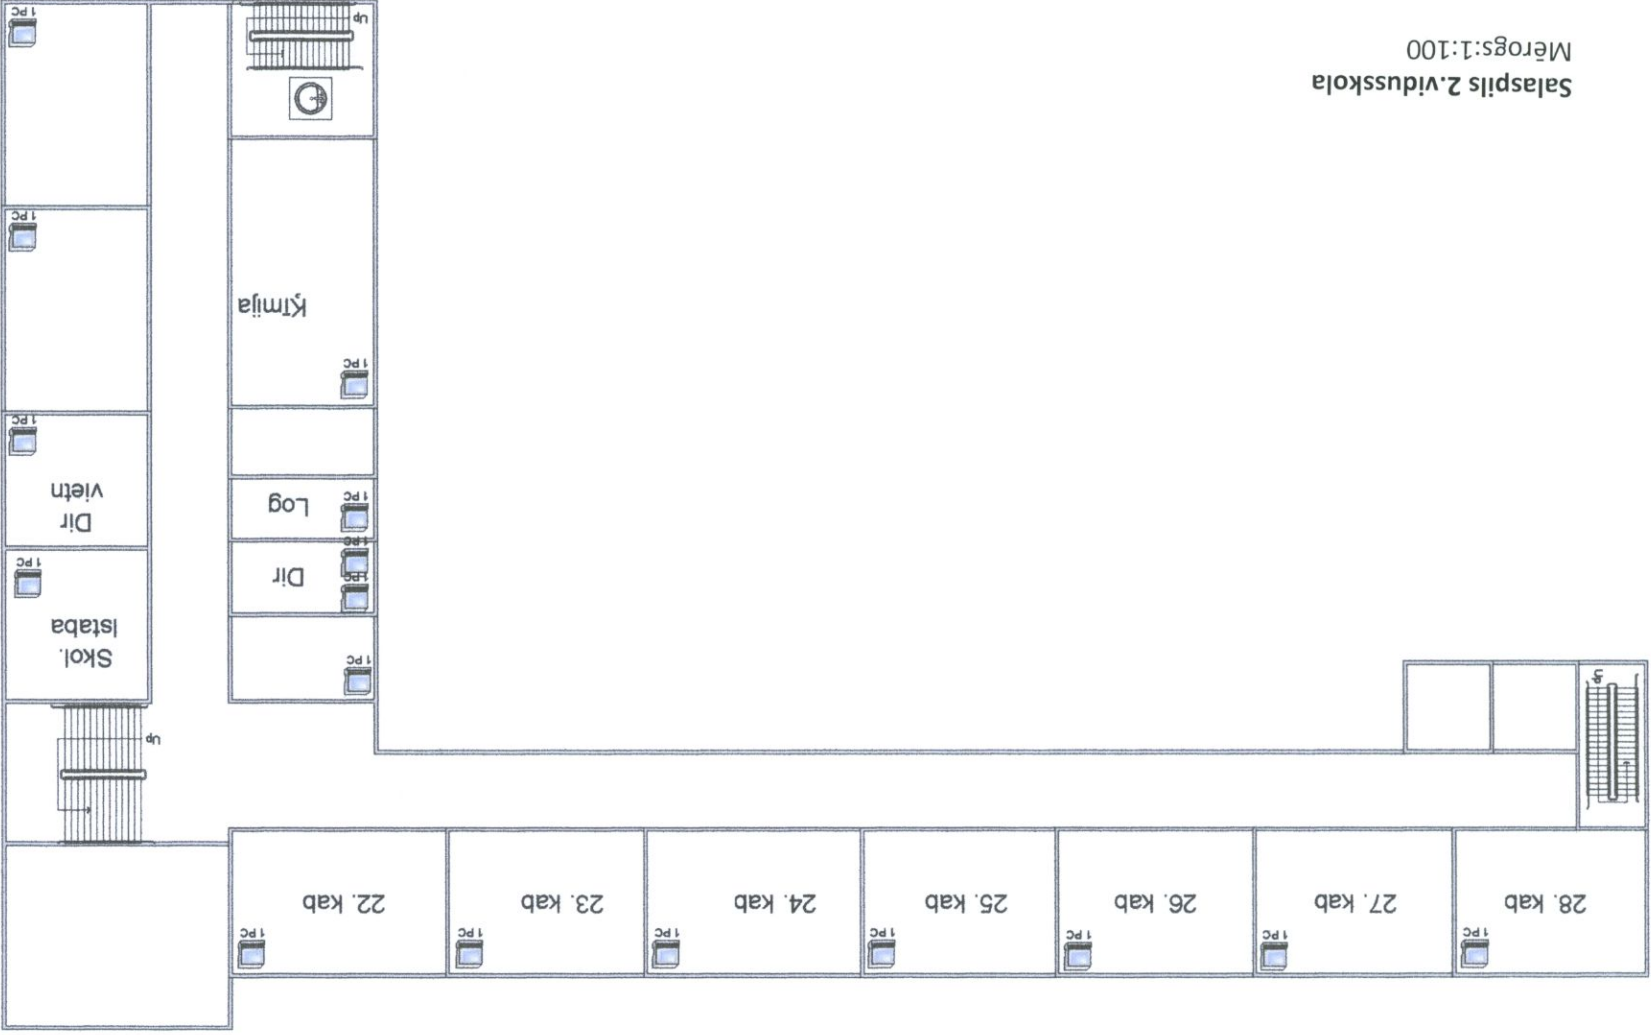

3. Stāvs

Salaspils 2. vidusskola
Mērogs: 1:100



Salaspilis 2.vidusskola
Mērogs:1:100
4. Stāvs

