Pielikums Nr. 4'

ROBEŽPUNKTU KOORDINĀTAS

LKS92 TM
Mēroga koeficients 0.999605

Nr.	X	Y
221	301500.34	520599.33
182	301497.82	520646.83
161	301495.83	520691.36
159	301489.28	520745.08
158	301487.16	520777.63
102	301451.43	520772.90
101	301412.65	520736.34
94	301379.25	520701.99
111	301374.20	520696.71
117	301349.51	520671.47
202	301353.18	520646.47
203	301377.47	520590.39
228	301391.73	520590.32
231	301428.05	520592.13
220	301498.76	520596.54

Platība 2.0341ha (20341 kv.m)

ZEMES GABALA
IZVIETOJUMA SHĒMA

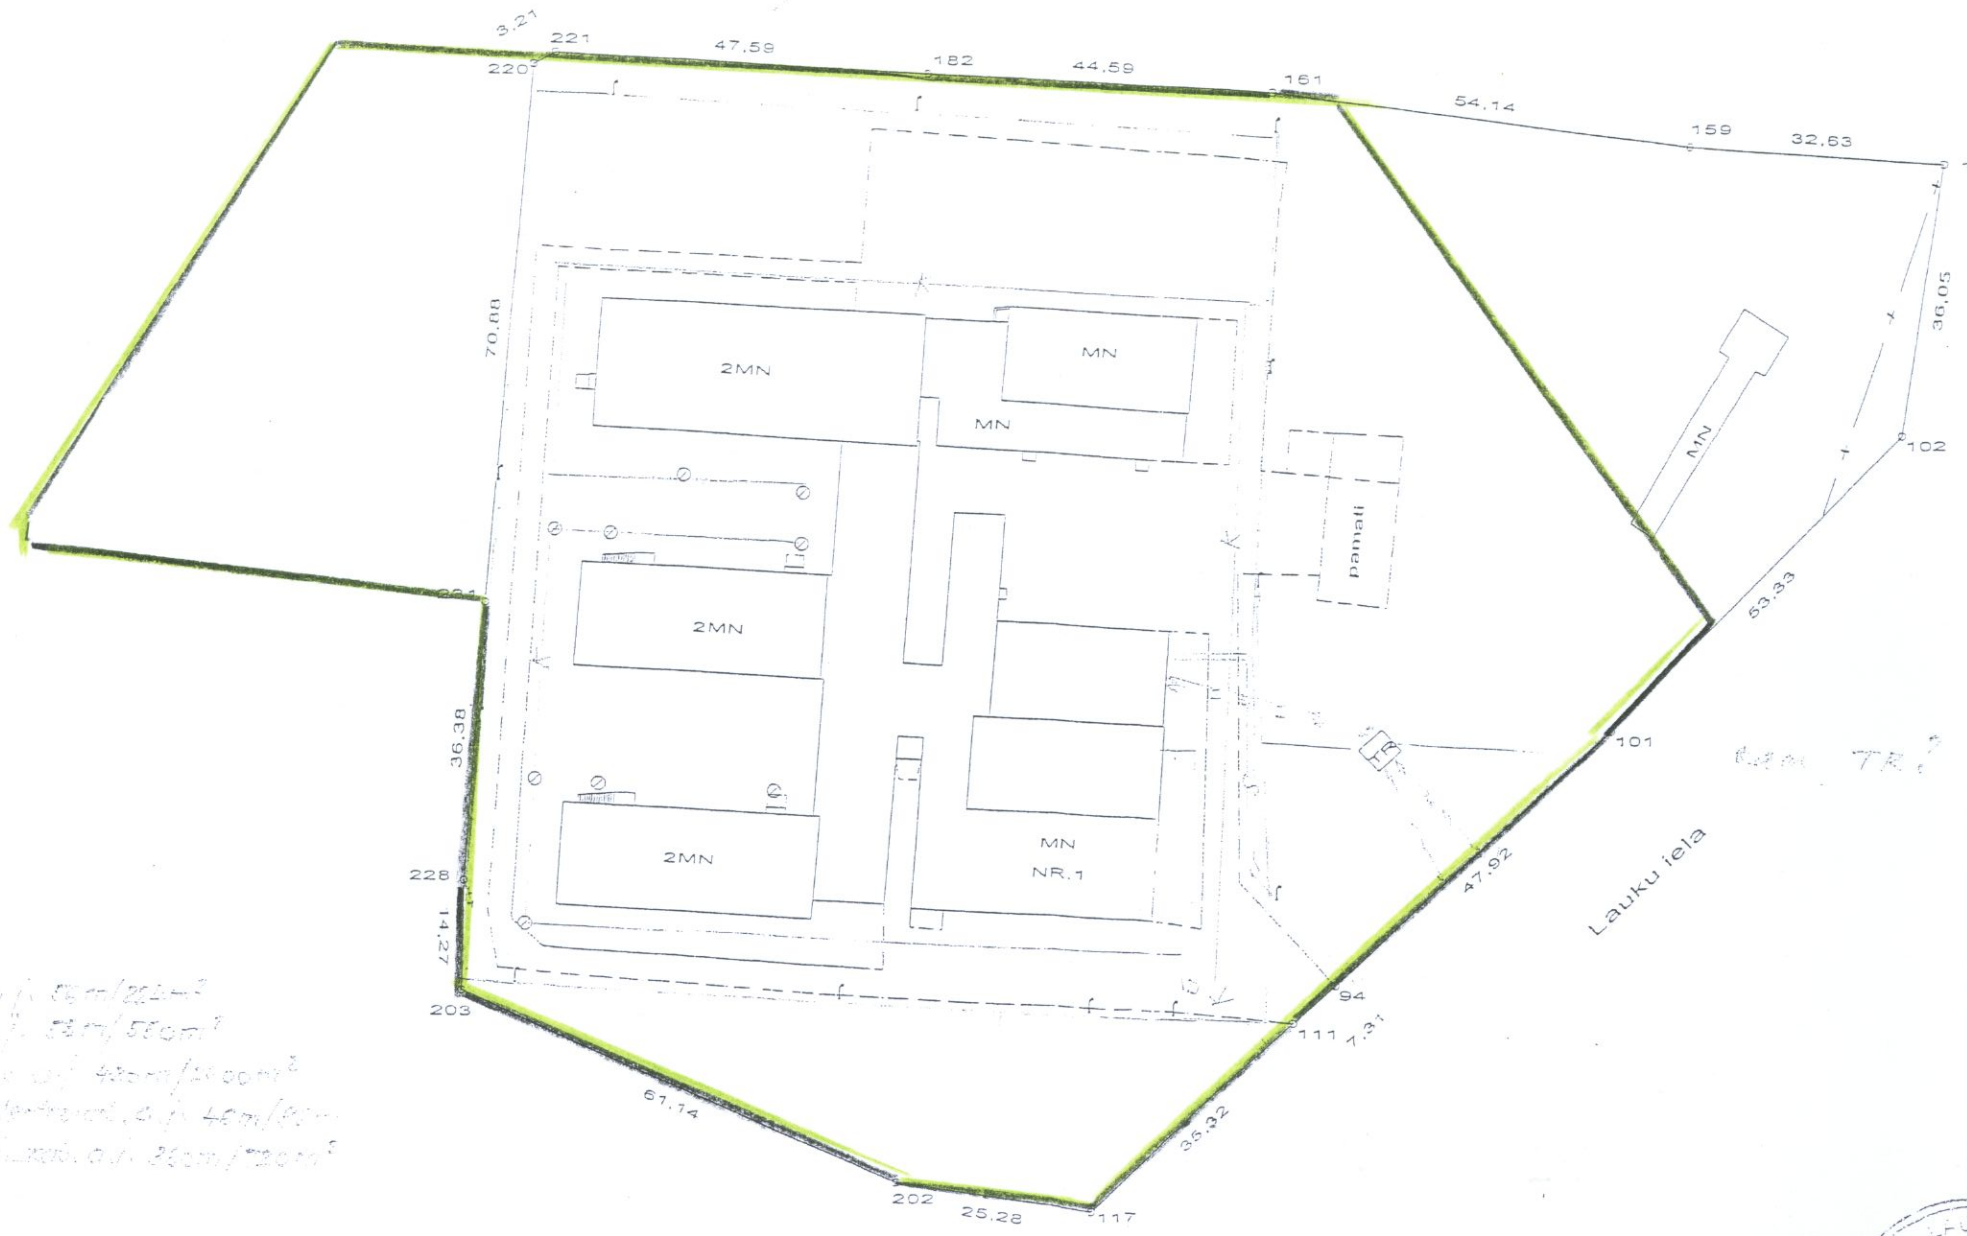

Mērogs 1:1000

NEKUSTAMĀ ĪPAŠUMĀ REĢISTRĒTS
02. 04. 2012
VALSTS KADASTRA REĢISTRS